


# MAPA PASPORTU MÍSTNÍCH KOMUNIKACÍ OBEC POSTRŽIŽÍN




## ZÁKLADNÍ SCHEMATICKÁ MAPA

3

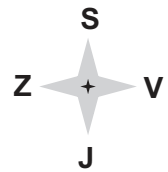

<b>SILNICE</b>	
	- I.třída (I/35) - červená
	- II.třída (II/320) - modrá
	- III.třída (III/3214) - žlutá
<b>MÍSTNÍ KOMUNIKACE</b>	
	- I.třída (1a) - zelená
	- II.třída (5b) - oranžová
	- III.třída (17c) - růžová
	- IV.třída (90d) - fialová
<b>ÚČELOVÉ KOMUNIKACE</b>	
	Uk1 - (např. lesní, polní cesty) - šedá
<b>OSTATNÍ</b>	
	- vodní tok
	- hranice katastru
	- železniční trať
	- budovy s čísly popis.
	- komunikace ve výstavbě
	- technický, průmyslový, nebo zemědělský areál
	- specifická oblast, místo

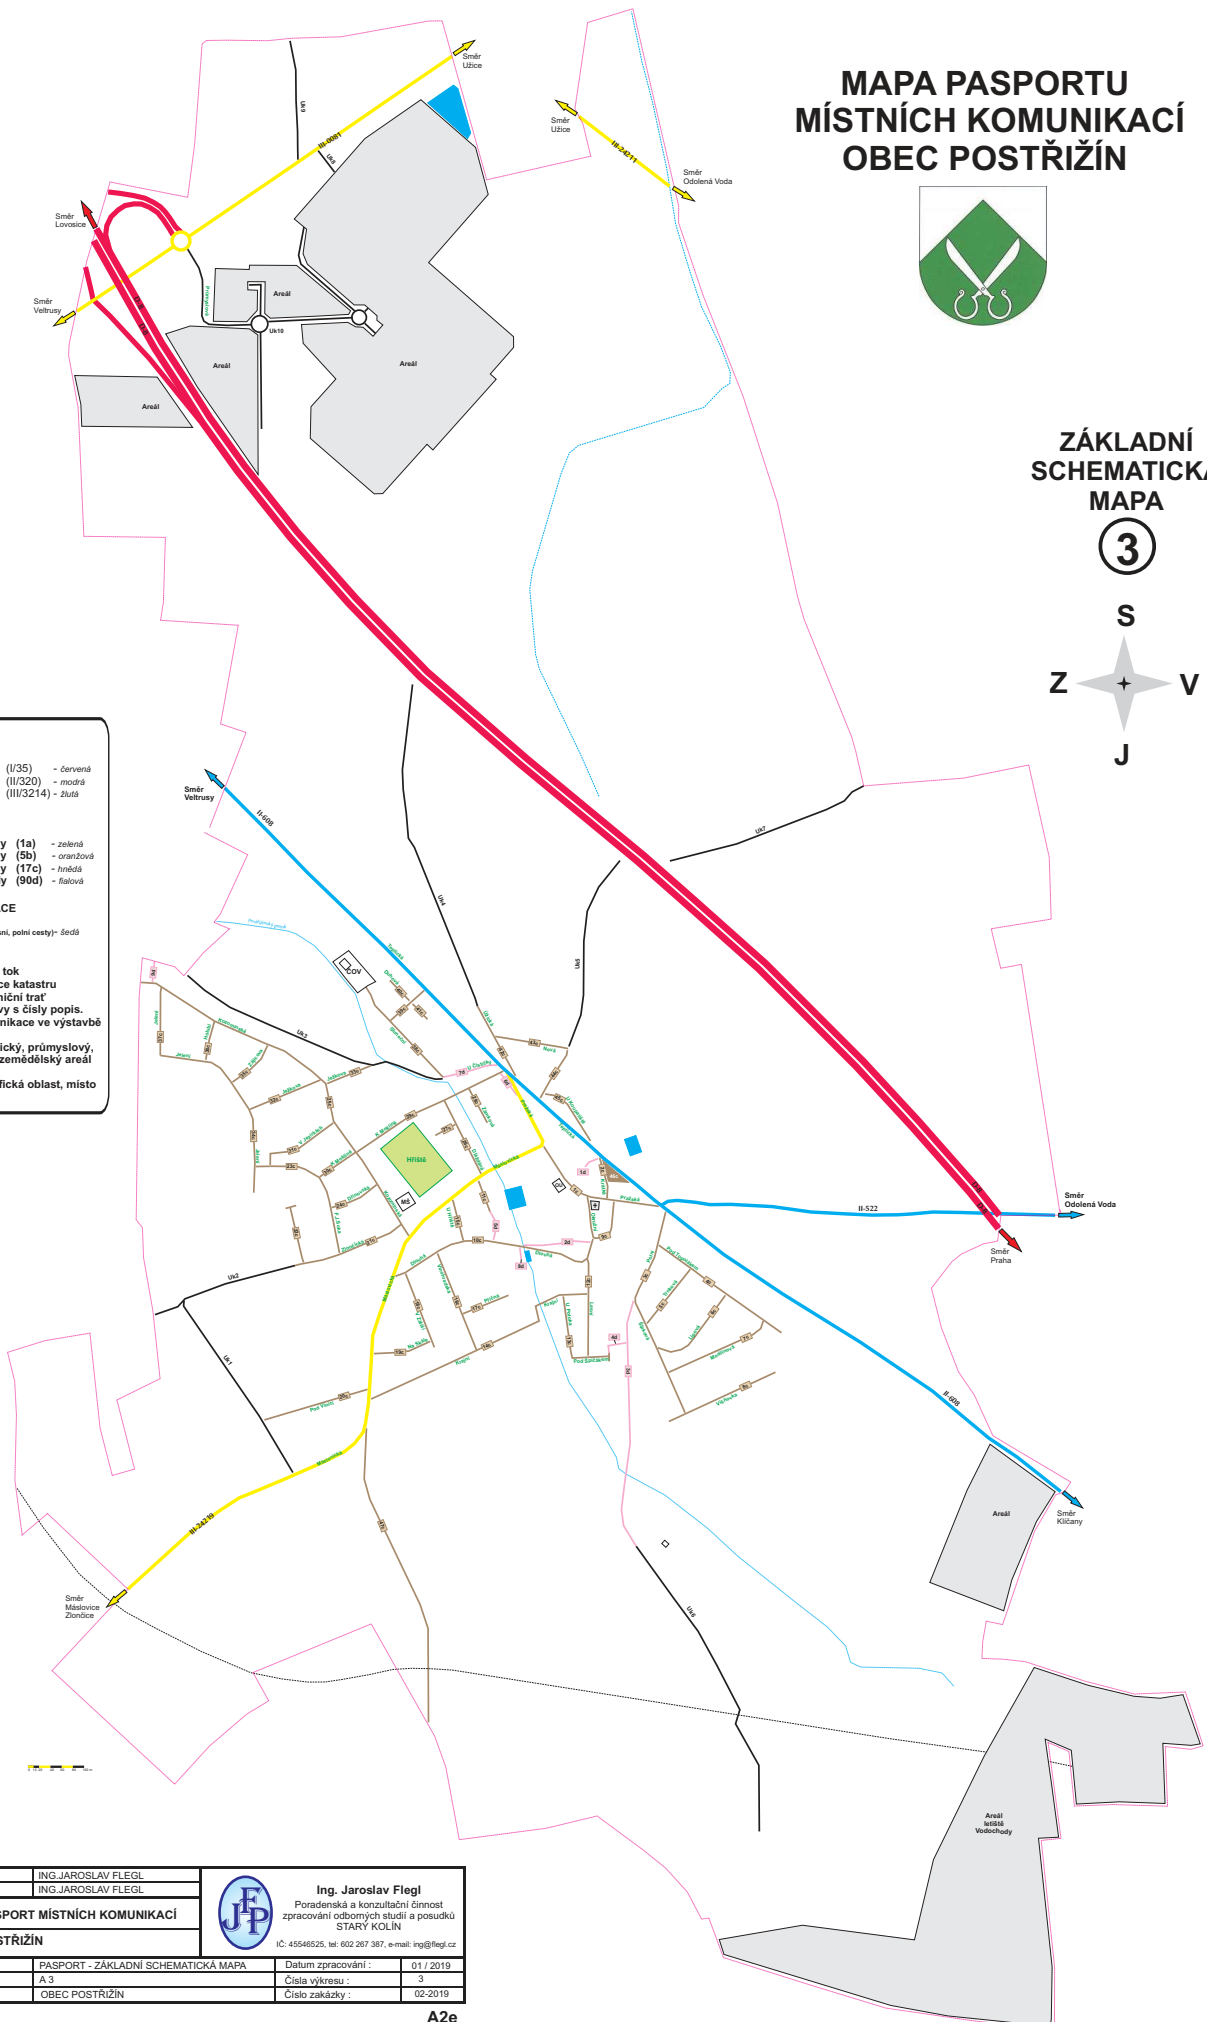

Vypracoval :	ING.JAROSLAV FLEGL		<b>Ing. Jaroslav Flegl</b> Poradenská a konzultační činnost zpracování odborných studií a posudků STARÝ KOLÍN IČ: 45548525, tel: 602 267 387, e-mail: ing@flegl.cz
Kreslil :	ING.JAROSLAV FLEGL		
Název díla :	<b>PASPORT MÍSTNÍCH KOMUNIKACÍ</b>		
Obec :	<b>POSTRŽIŽÍN</b>		
Název výkresu :	PASPORT - ZÁKLADNÍ SCHEMATICKÁ MAPA	Datum zpracování :	01 / 2019
Formát/měřítko :	A 3	Číslo výkresu :	3
Objednatel :	OBEC POSTRŽIŽÍN	Číslo zakázky :	02-2019