



POHLED SV

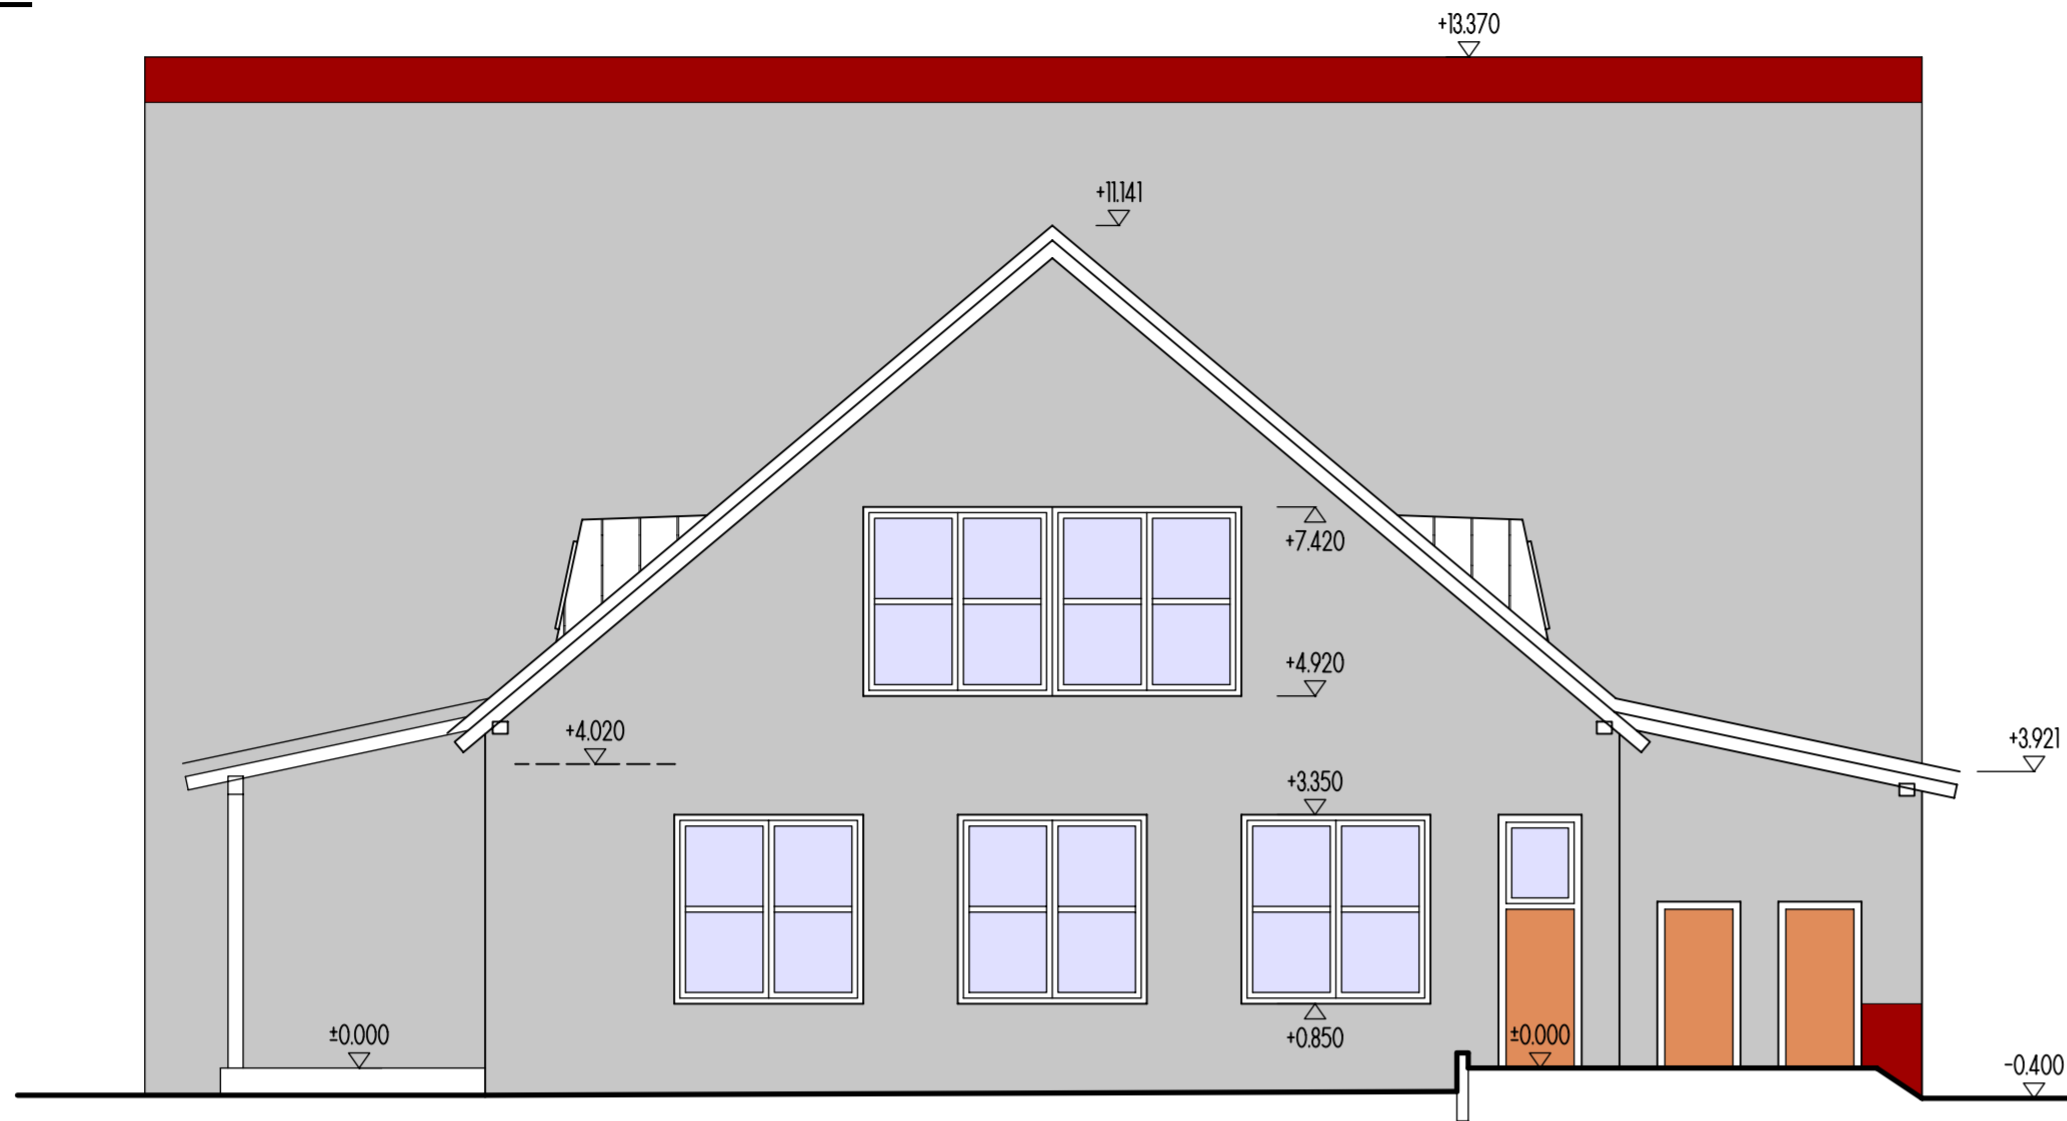

POHLED JZ

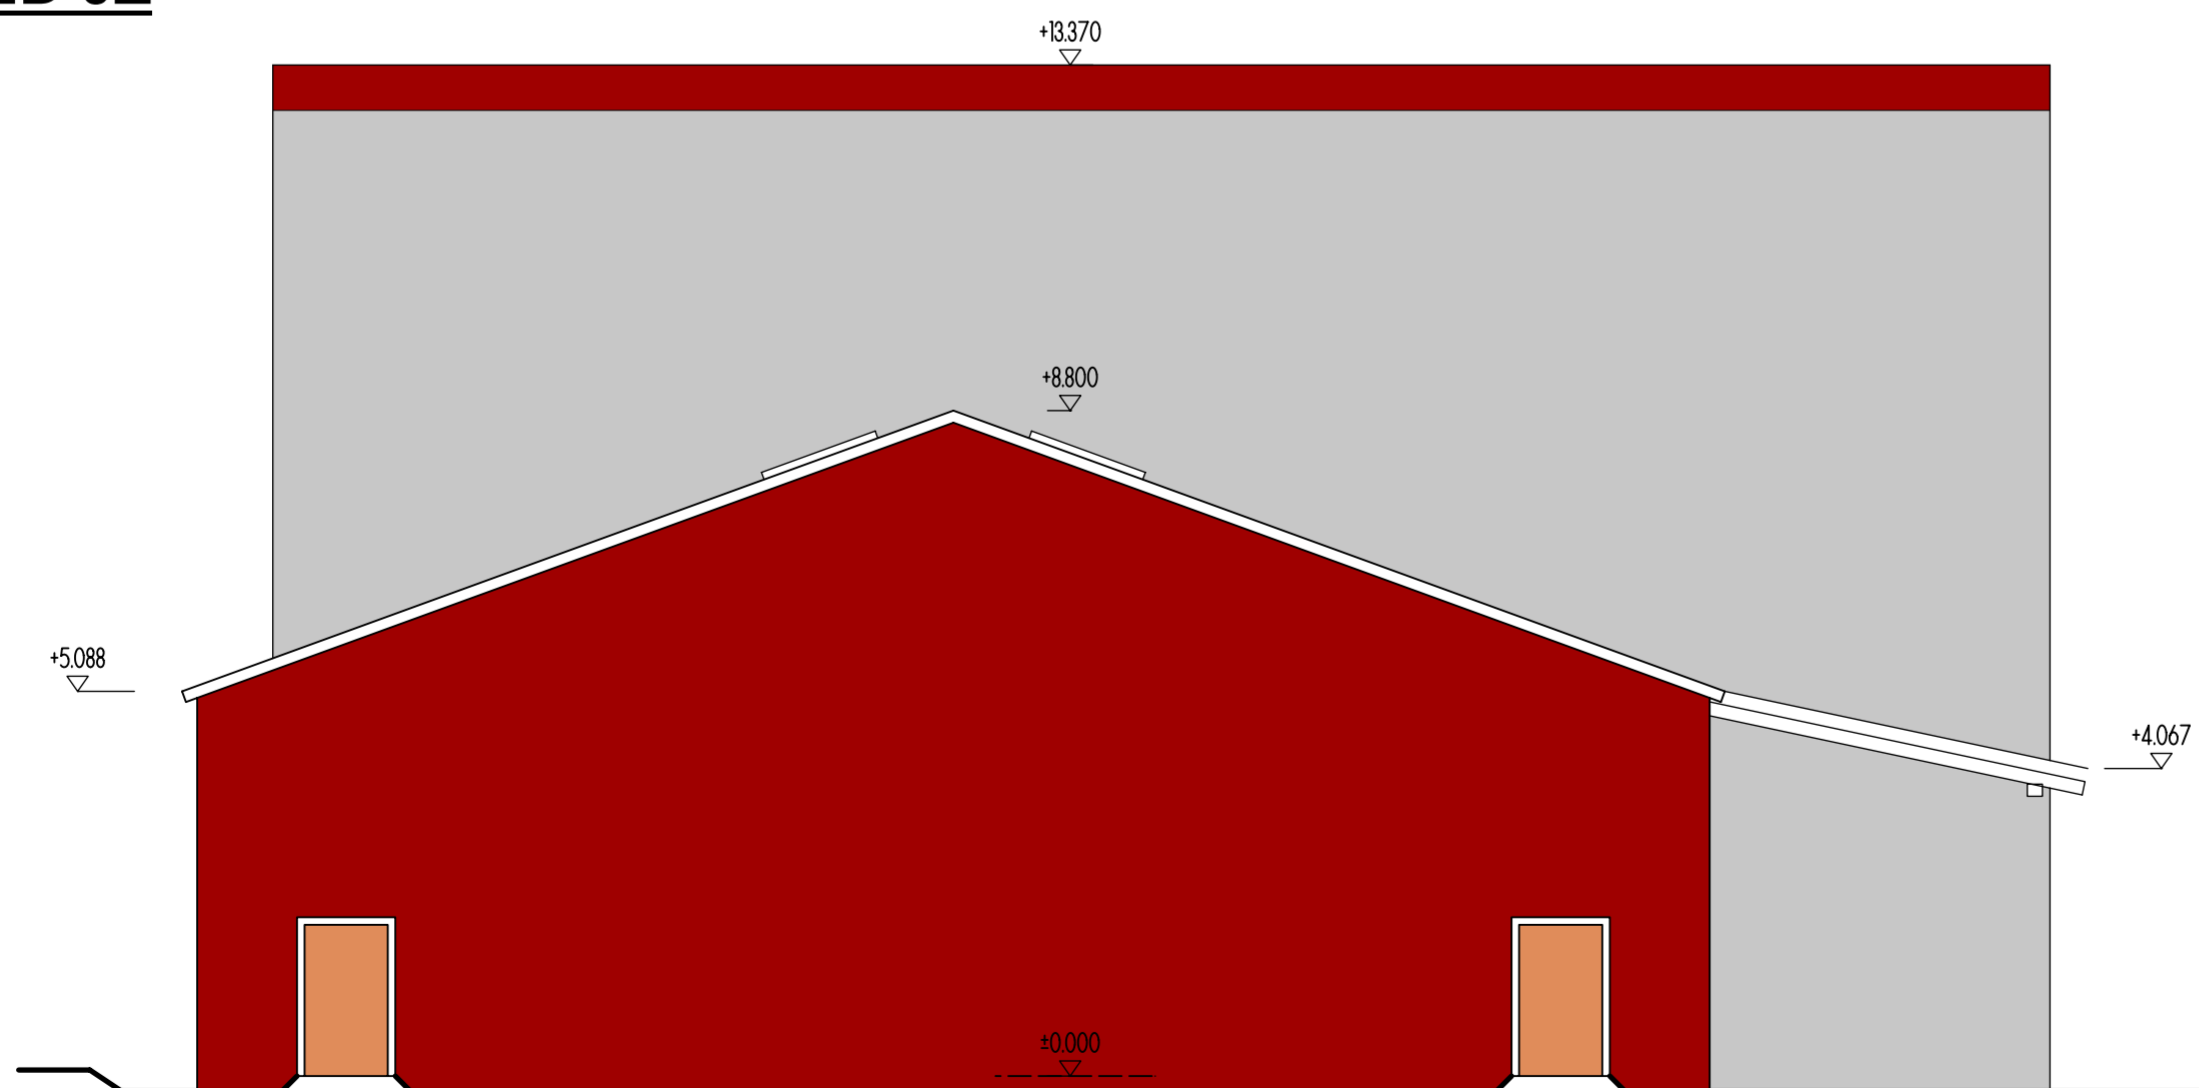

±0,000 = 225,40 m.n.m.

 RYBÁŘ stavební s.r.o. projekční atelier, stavby na klíč nám. Míru 50, 276 01 Melník, tel. 315 622913 info@rybar-melnik.cz, www.rybar-melnik.cz	Zodp. projektant:	Ing. Jaroslav Rybář	
	Projektant:	Ing. Jaroslav Rybář	
	Číslo zakázky:	PR/17/840	
	Stupeň:	DPS	
Investor:	Obec Postřizín	Měřítko:	1:100
Místo:	pozemek č.parc. 183/87 k.ú. Postřizín	Datum:	červen 2018
		Revize:	---
MULTIFUNKČNÍ DŮM POSTŘIŽÍN			
Část:	Architektonicko - stavební řešení	Č. výkresu / Č. kopie:	
Výkres:	POHLEDY 2	1-09	