



**POHLED JZ**

(čelní)

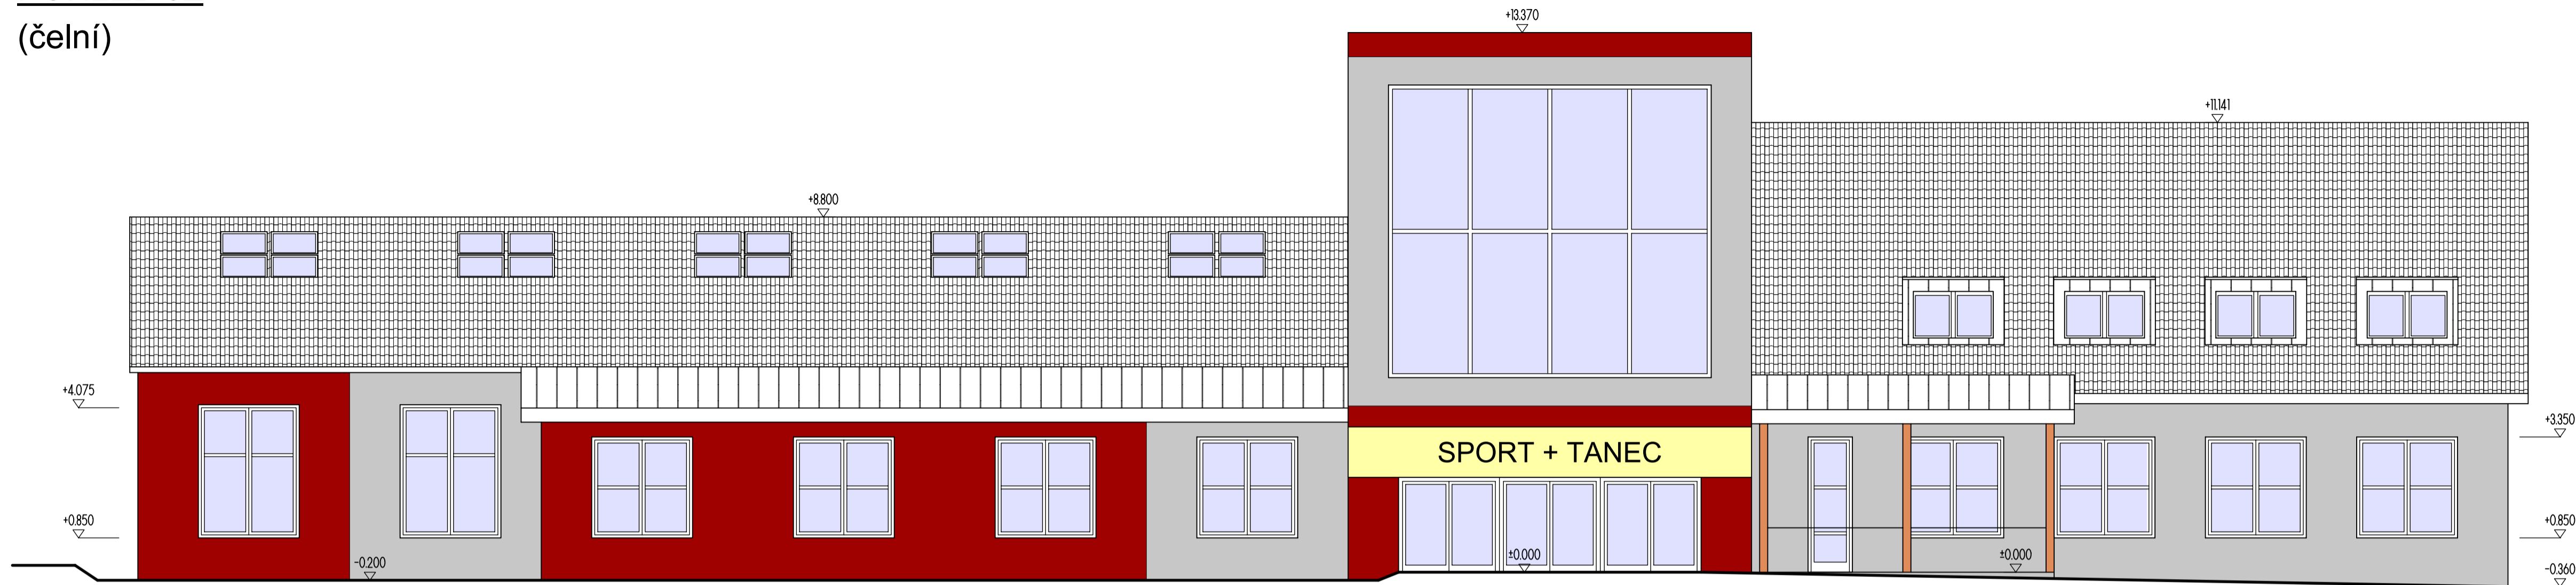

**POHLED SZ**

(zadní)

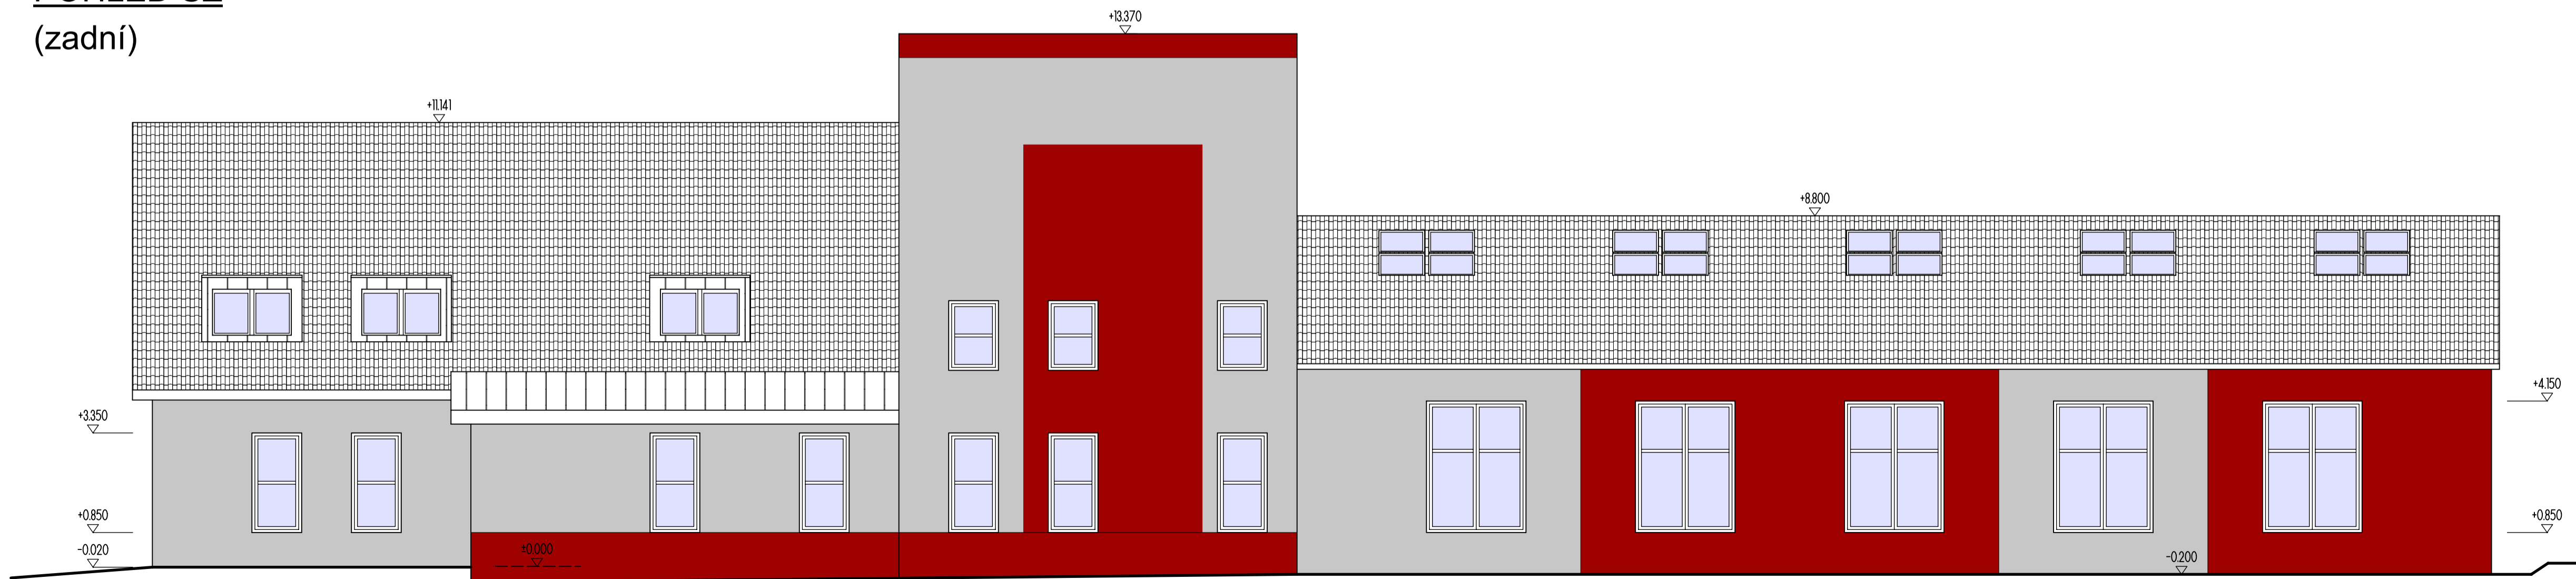

±0,000 = 225,40 m.n.m.

 <b>RYBÁŘ stavební s.r.o.</b> projekční ateliér, stavby na klíč nám. Míru 50, 276 01 Melník, tel. 315 622918 info@rybar-melnik.cz, www.rybar-melnik.cz	Zodp. projektant:	Ing. Jaroslav Rybář
	Projektant:	Ing. Jaroslav Rybář
Investor: Obec Postřizín Místo: pozemek č.parc. 183/87 k.ú. Postřizín	Číslo zakázky:	PR/17/840
	Stupeň:	DPS
	Měřítko:	1:100
	Datum:	červen 2018
	Revize:	---
<b>MULTIFUNKČNÍ DŮM POSTŘIŽÍN</b>		
Část:	Architektonicko - stavební řešení	C. výřezu / C. kopie:
Výtres:	POHLEDY 1	<b>1-08</b>