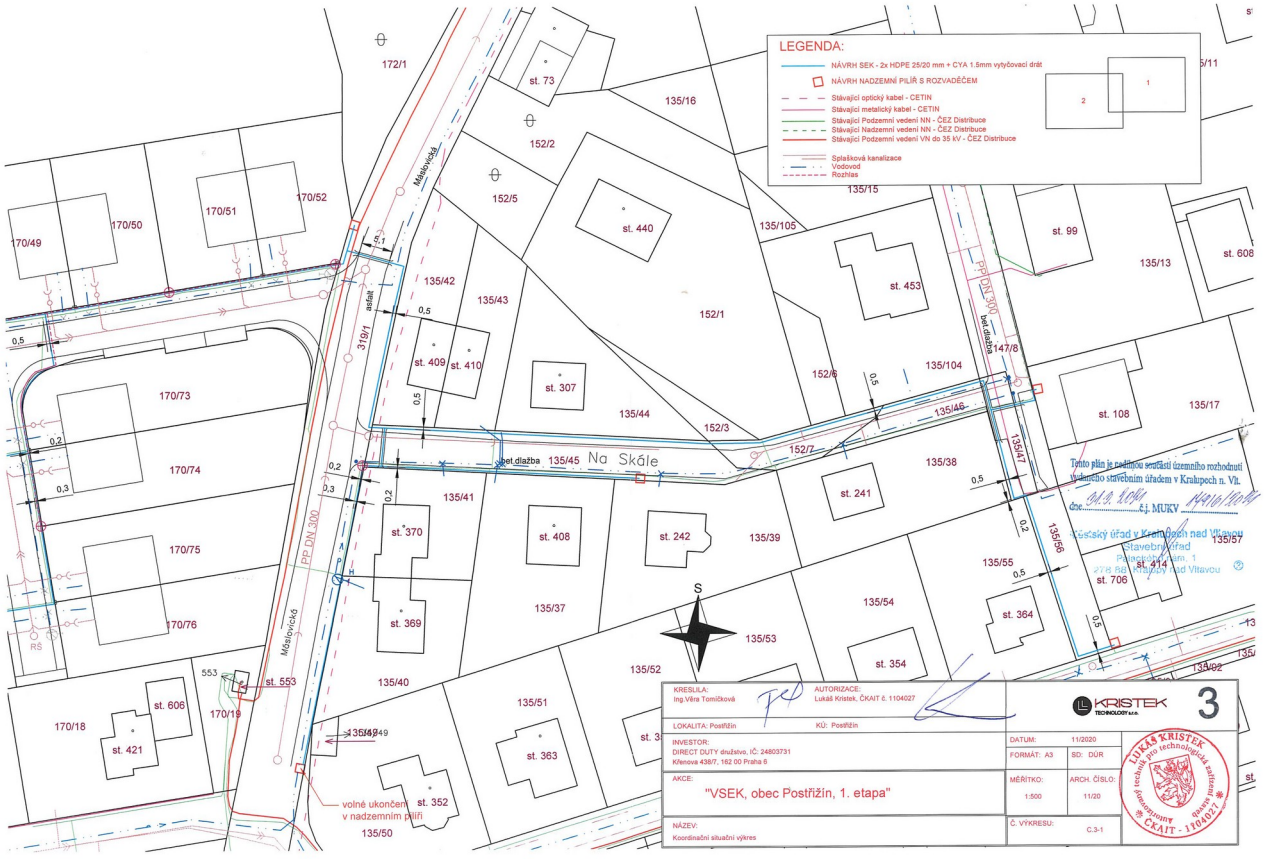
LEGENDA:
NÁVRH SEK - 2x HDPE 25/20 mm + CYA 1.5mm vytyčovací drát
NÁVRH NADZEMNÍ PILÍŘ S ROZVADĚČEM
Stávající optický kabel - CETIN
Stávající metalický kabel - CETIN
Stávající Podzemní vedení NN - ČEZ Distribuce
Stávající Nadzemní vedení NN - ČEZ Distribuce
Stávající Podzemní vedení VN do 35 kV - ČEZ Distribuce
Splašková kanalizace
Vodovod
Rozhlas
Na Skále
Máslovická
PP DN 300
asfalt
bet.dlažba
volné ukončení v nadzemním pilíři
S
KRESLILA: Ing.Věra Tomíčková
AUTORIZACE: Lukáš Kristek, ČKAIT č. 1104027
LOKALITA: Postřižín
KÚ: Postřižín
INVESTOR: DIRECT DUTY družstvo, IČ: 24803731 Křenova 438/7, 162 00 Praha 6
AKCE: "VSEK, obec Postřižín, 1. etapa"
NÁZEV: Koordinační situační výkres
DATUM: 11/2020
FORMÁT: A3
SD: DÚR
MĚŘÍTKO: 1:500
ARCH. ČÍSLO: 11/20
Č. VÝKRESU: C.3-1
KRISTEK TECHNOLOGY s.r.o.
3
LUKÁŠ KRISTEK technik pro technologická zařízení stavebních ČKAIT - 1104027
Autorizovaný
Tento plán je nedílnou součástí územního rozhodnutí vydaného stavebním úřadem v Kralupech n. Vlt.
č.j. MUKV
Městský úřad v Kralupech nad Vltavou
Stavební úřad
Palackého nám. 1
278 88 Kralupy nad Vltavou