


LEGENDA

- KATASTR NEMOVITOSTÍ
- ROZHRANÍ STÁVAJÍCÍCH PLOCH
- STÁVAJÍCÍ OPLOČENÍ
- OBRYŠ NOVÉHO OBJEKTU
- NOVÉ ZPEVNĚNÉ PLOCHY

LEGENDA SÍTÍ

- VODOVOD NOVÝ PŘÍVOD DO OBJEKTU
- KANALIZACE SPLAŠKOVÁ NOVÝ ROZVOD
- DEŠTOVÁ KANALIZACE NOVÉ ROZVODY
- KANALIZAČNÍ ŘAD A STÁVAJÍCÍ PŘÍPOJKA
- VODOVODNÍ ŘAD A STÁVAJÍCÍ PŘÍPOJKA
- ROZVOD ELEKTRO

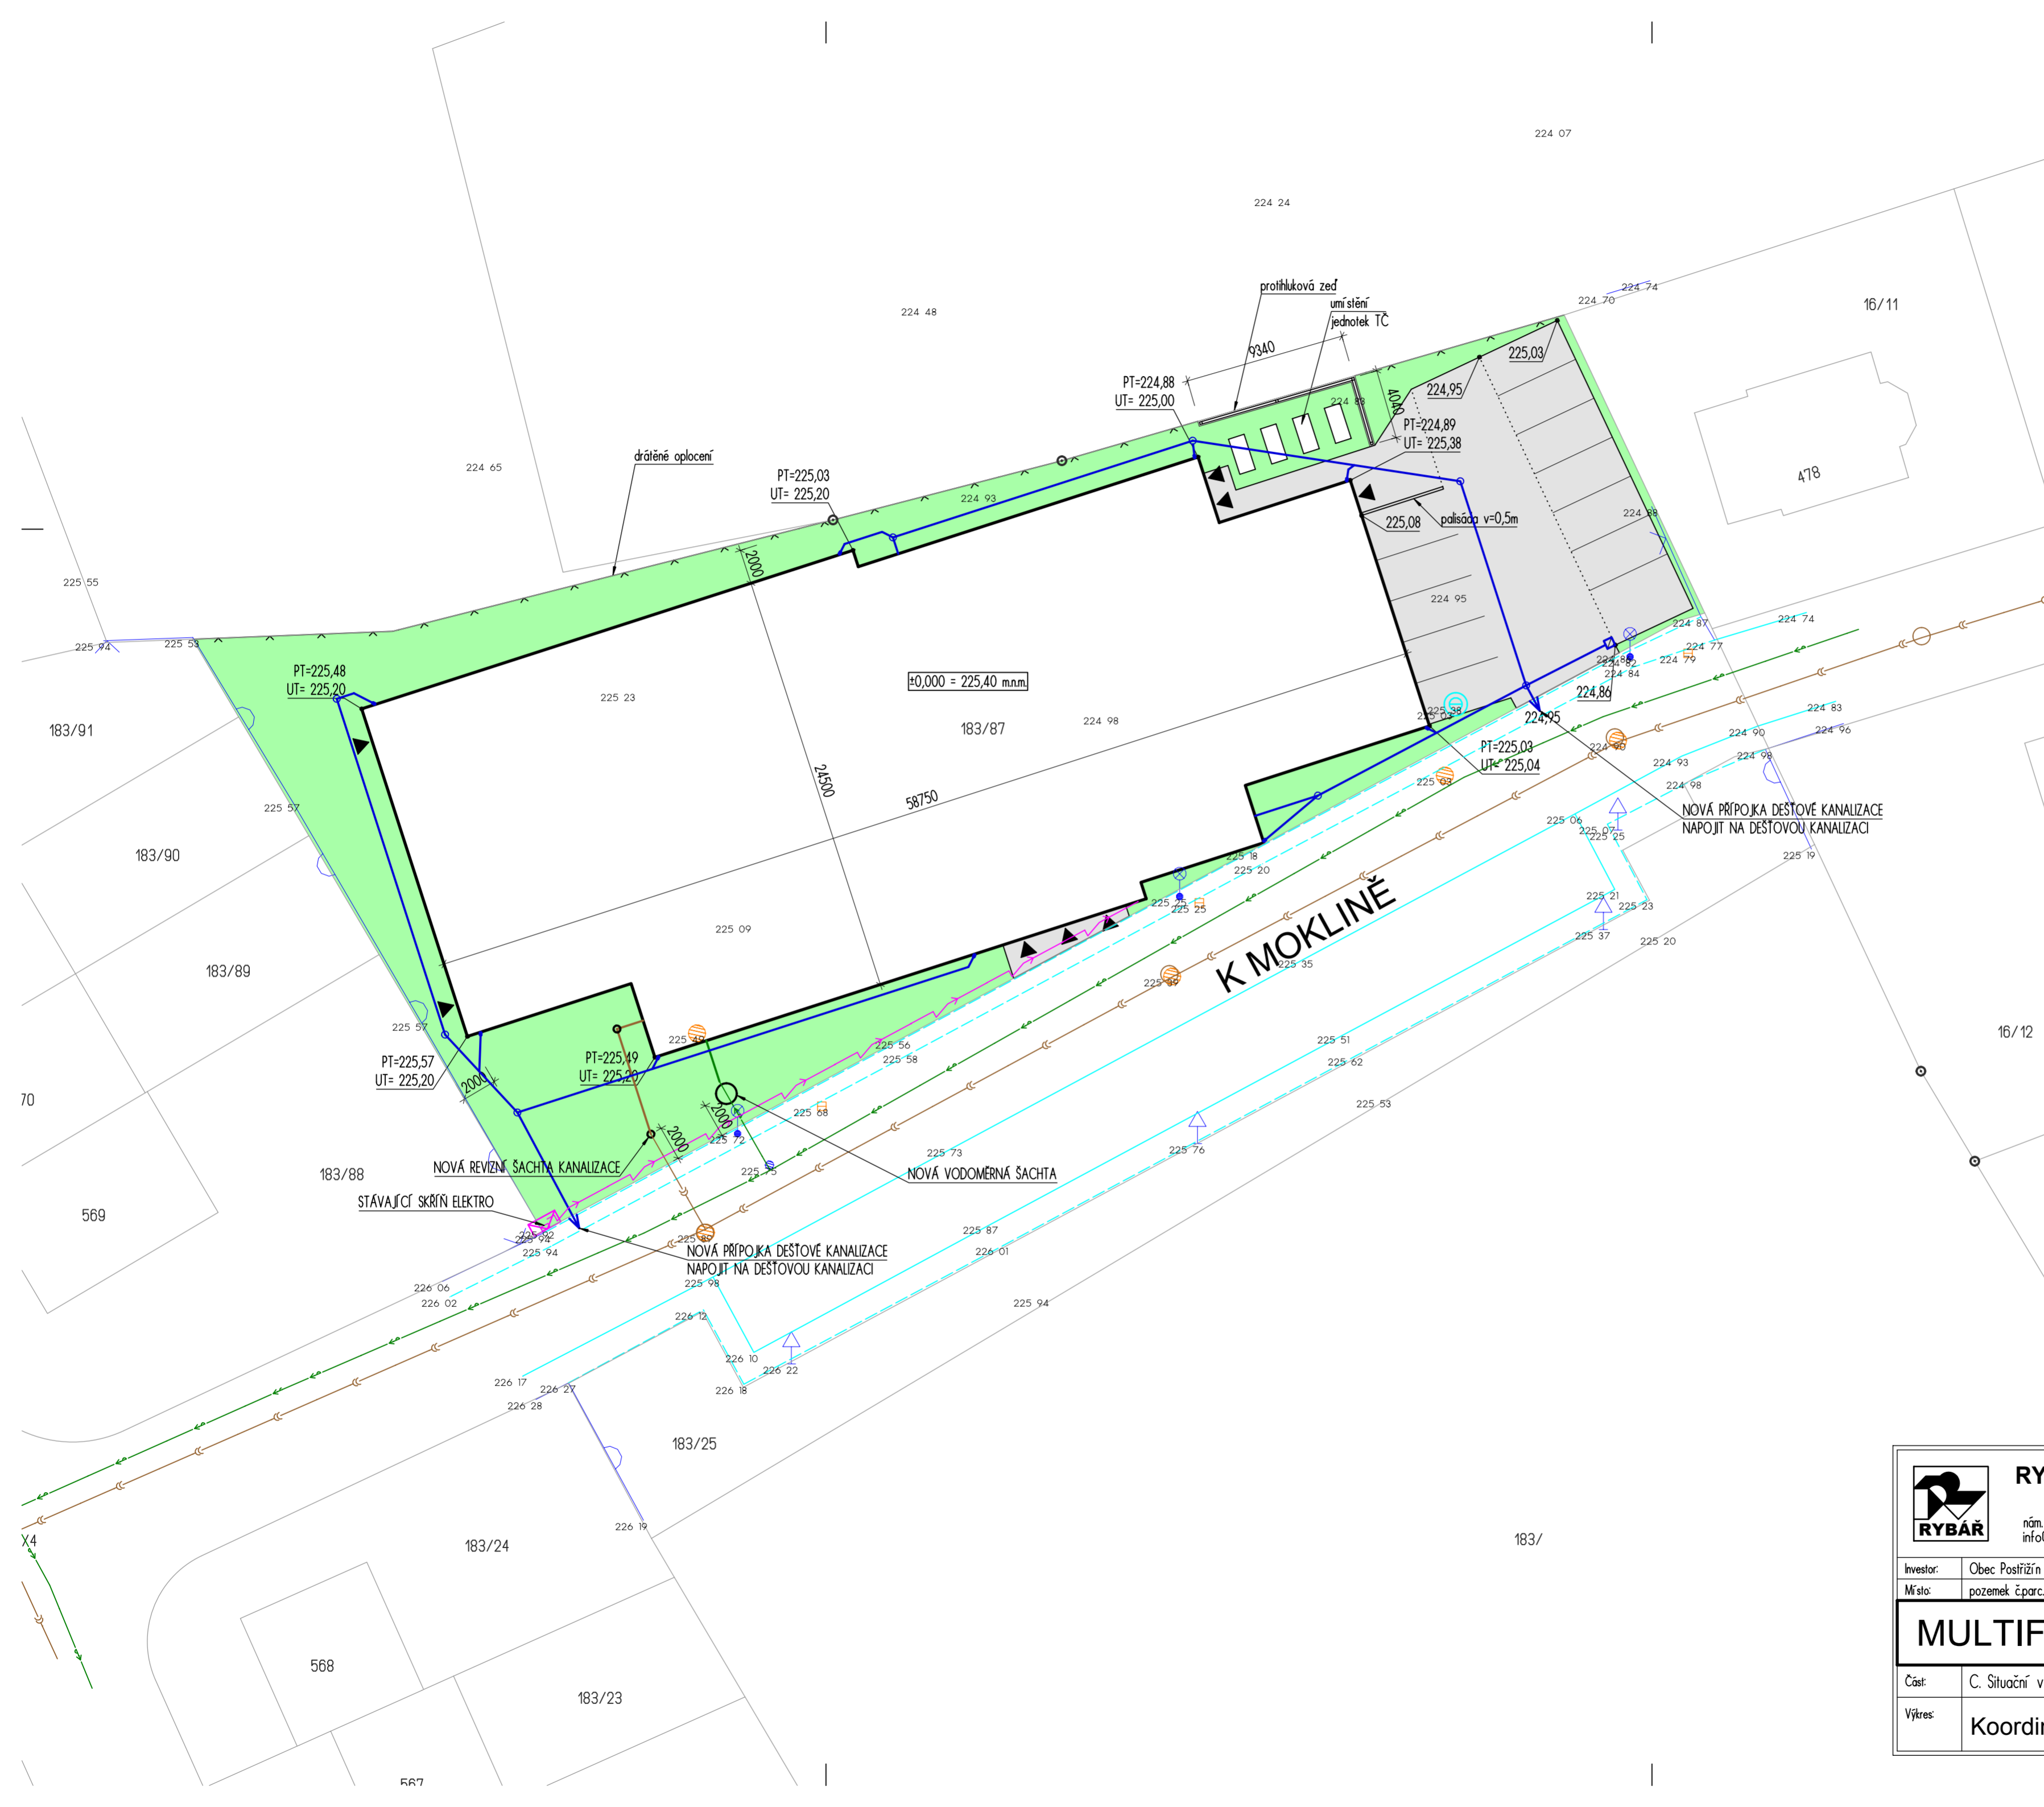

	RYBÁŘ stavební s.r.o.	Zodp. projektant:	Ing. Jaroslav Rybář
	projektční atelier, stavby na klíč	Projektant:	Ing. Jaroslav Rybář
	nám. Míru 50, 276 01 Melník, tel. 315 622913	Číslo zakázky:	PR/17/840
	info@rybar-melnik.cz, www.rybar-melnik.cz	Stupeň:	DPS
Investor:	Obec Postřizín	Měřítko:	1:250
Místo:	pozemek č.parc. 183/87 k.ú. Postřizín	Datum:	červen 2018
		Revize:	---
MULTIFUNKČNÍ DŮM POSTŘIŽÍN			
Část:	C. Situační výkres	Č. výkresu / Č. kopie:	
Výkres:	Koordináčnı́ situační výkres	C03	